
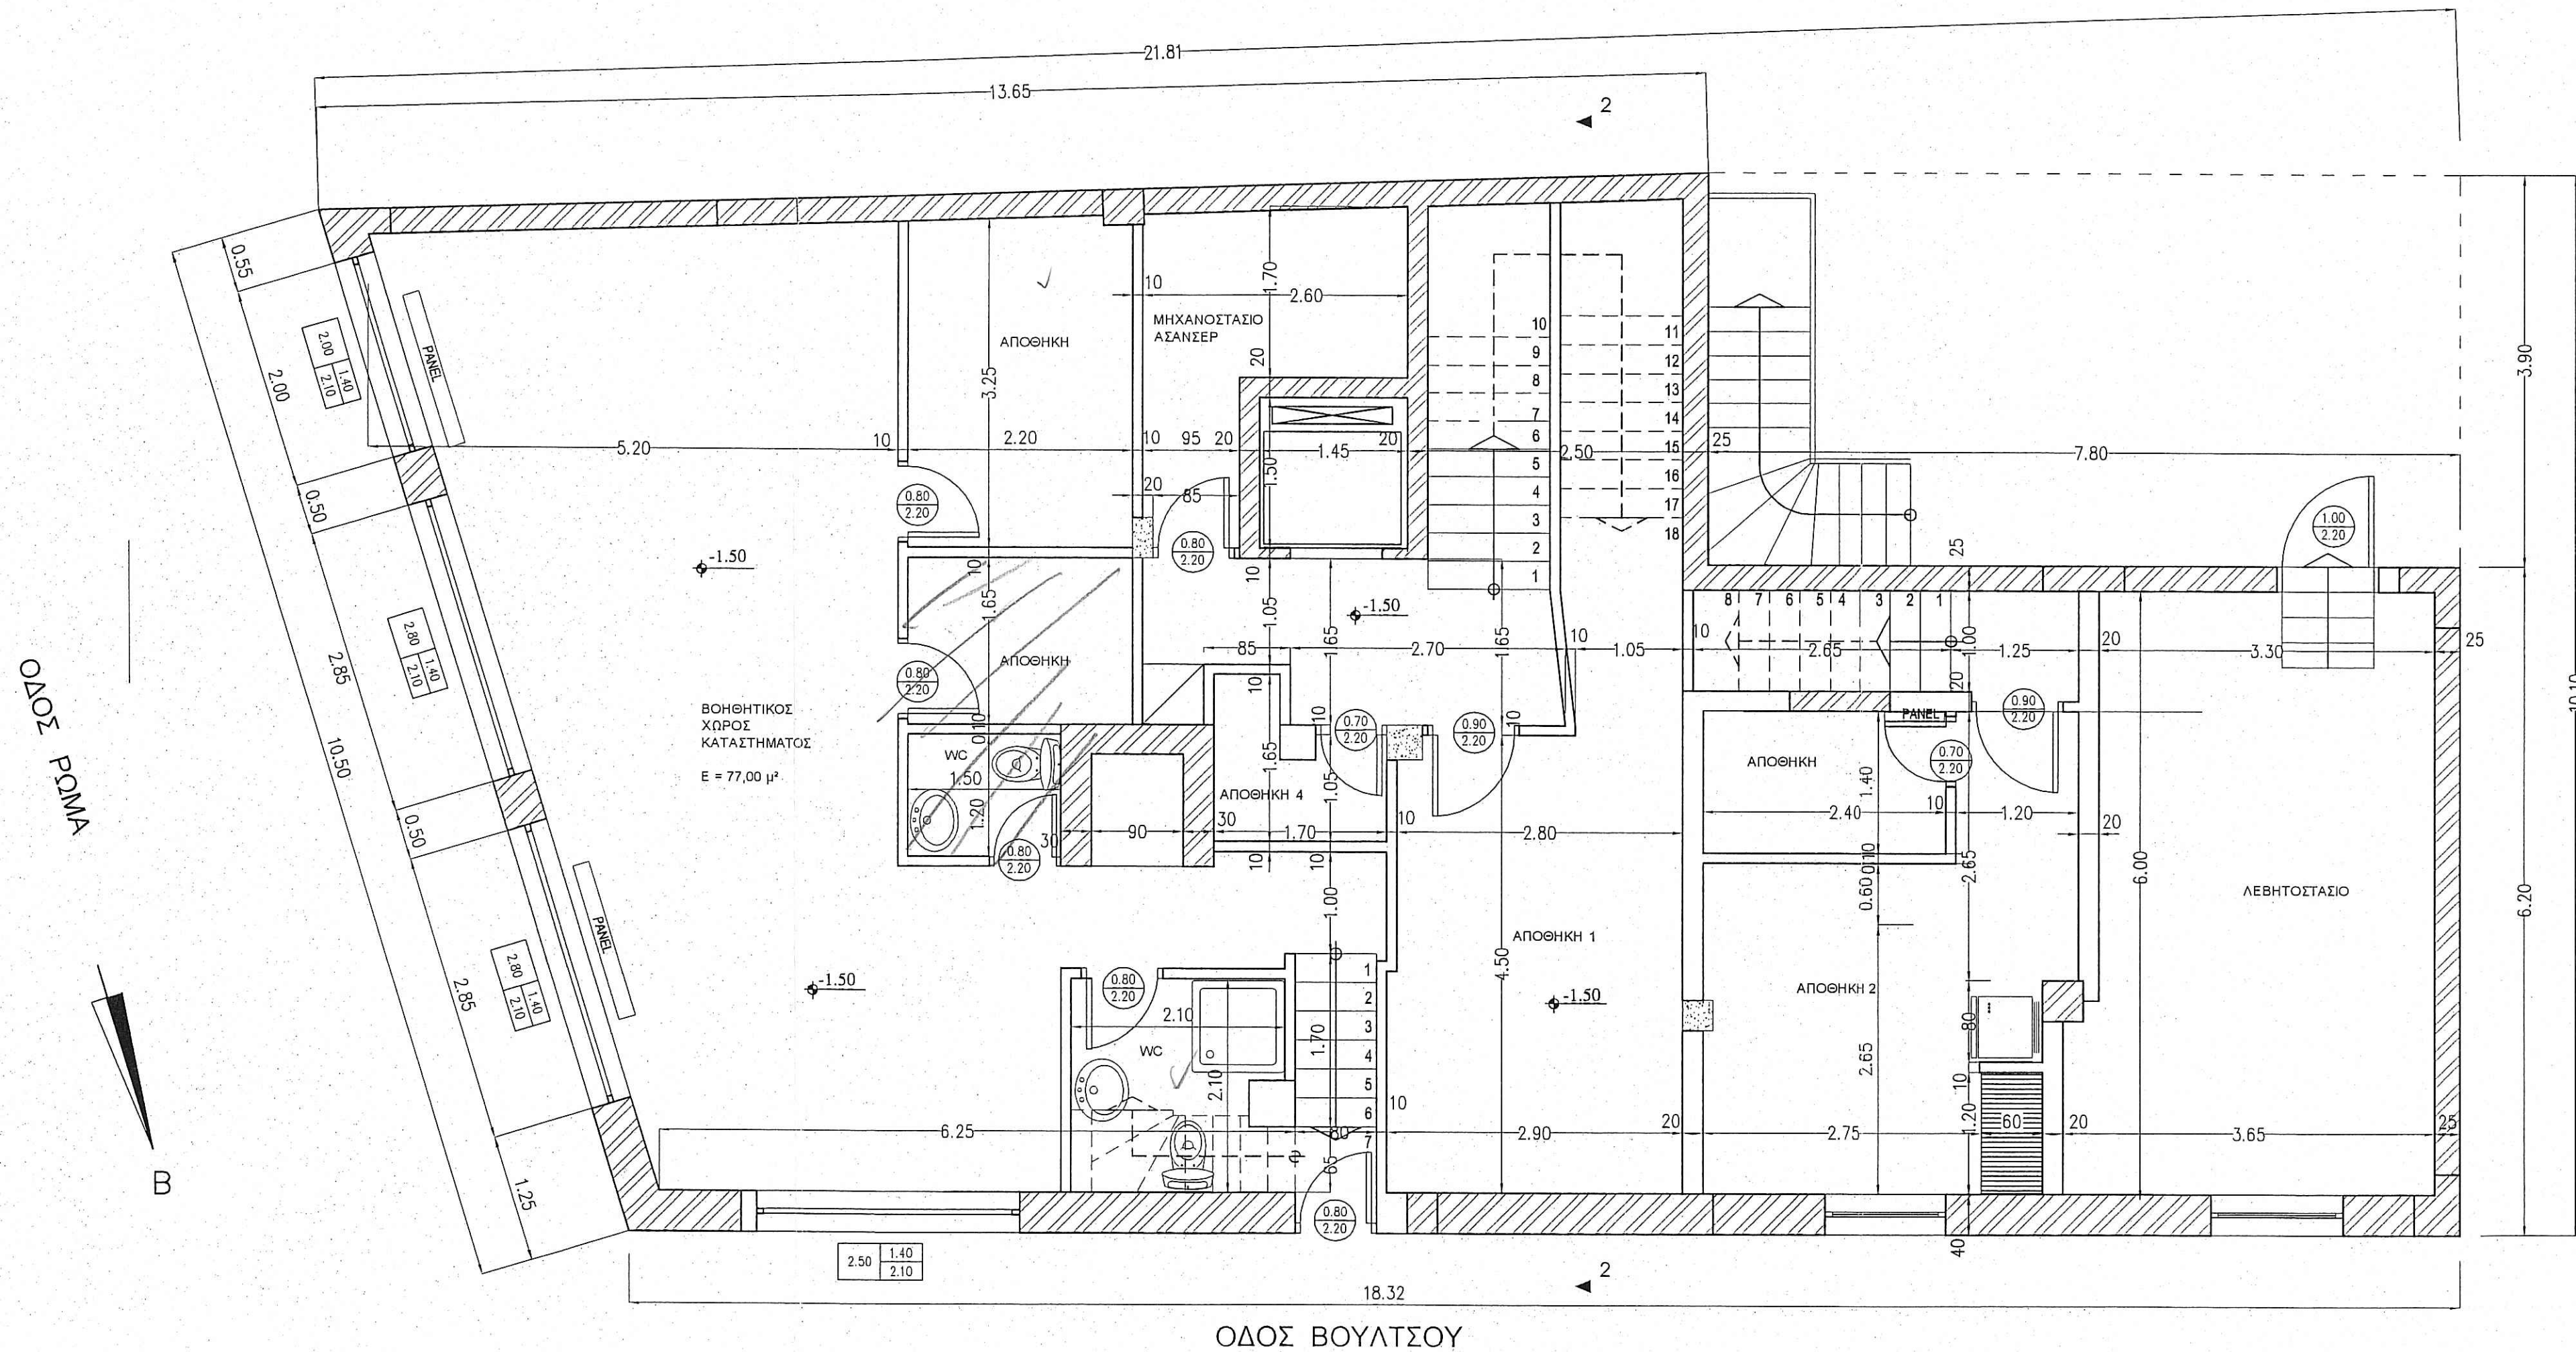


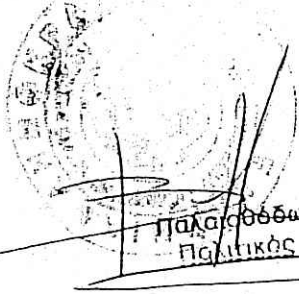

|           |   |                   |  |
|-----------|---|-------------------|--|
| ΕΡΓΟ      | ΑΛΛΑΓΗ ΧΡΗΣΗΣ ΜΕ ΤΟ ΑΡ. 51 ΤΟΥ Ν. 3498/2006<br>& ΔΙΑΡΡΥΘΜΙΣΗΣ ΠΟΛΥΟΡΟΦΟΥ ΚΤΙΡΙΟΥ ΑΠΟ<br>ΞΕΝΟΔΟΧΕΙΟ Γ' ΤΑΞΗΣ ΣΕ ΚΑΤΟΙΚΙΕΣ ΜΕ<br>ΚΑΤΑΣΤΗΜΑ ΣΤΟ ΙΣΟΓΕΙΟ |                   |  |
| ΕΡΓΟΔΟΤΗΣ | ΕΜΠΟΡΙΚΕΣ ΞΕΝΟΔΟΧΕΙΑΚΕΣ<br>ΕΠΙΧΕΙΡΗΣΕΙΣ ΖΑΚΥΝΘΟΥ   |                   |  |
| ΘΕΣΗ      | Δ. ΡΩΜΑ & ΒΟΥΛΤΣΟΥ 1<br>Ο.Τ.56<br>ΔΗΜΟΣ ΖΑΚΥΝΘΟΥ   | ΝΟΜΟΣ<br>ΖΑΚΥΝΘΟΥ |  |
| ΜΕΛΕΤΗΤΗΣ | ΓΕΩΡΓΙΟΣ Π. ΚΑΠΠΟΣ<br>ΠΟΛΙΤΙΚΟΣ ΜΗΧΑΝΙΚΟΣ Δ.Π.Θ.   |                   |  |

|   |                            |                           |
|---|----------------------------|---------------------------|
| ΘΕΜΑ ΣΧΕΔΙΟΥ:<br>ΚΑΤΟΨΗ ΥΠΟΓΕΙΟΥ<br>(πρόταση)   | ΑΡ. ΣΧΕΔΙΟΥ<br><b>A3.1</b> | ΑΡ. ΜΕΛΕΤΗΣ<br><b>115</b> |
|   | ΝΟΕΜΒΡΙΟΣ 2005             | ΚΛΙΜΑΚΑ: 1:50             |
| ΕΓΚΡΙΣΗ   | ΑΝΑΘΕΩΡΗΣΗ :               | ΟΚΤ. 2006                 |
|   | Ο ΜΗΧΑΝΙΚΟΣ                |                           |
| <div><p>Πάρος 06/09/2005<br/>Πάρος 06/09/2005<br/>Πάρος 0</p></div> |                            |                           |